



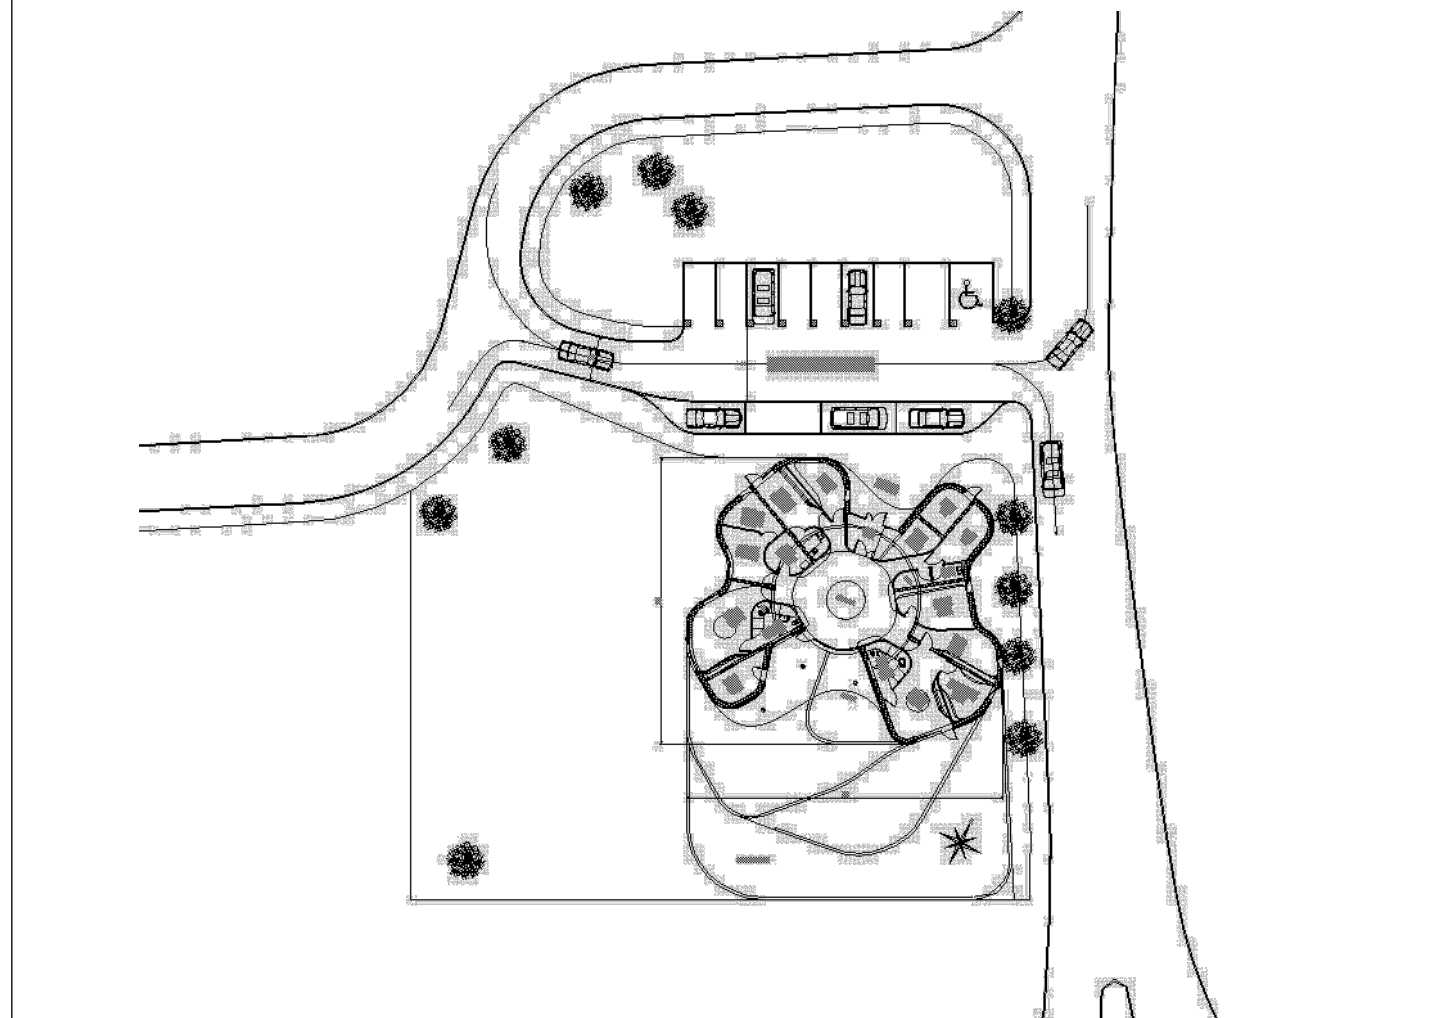

PC

MODIFICATIONS	REFERENCE	INDICE
	01	A
	DATE : 30/06/2010	

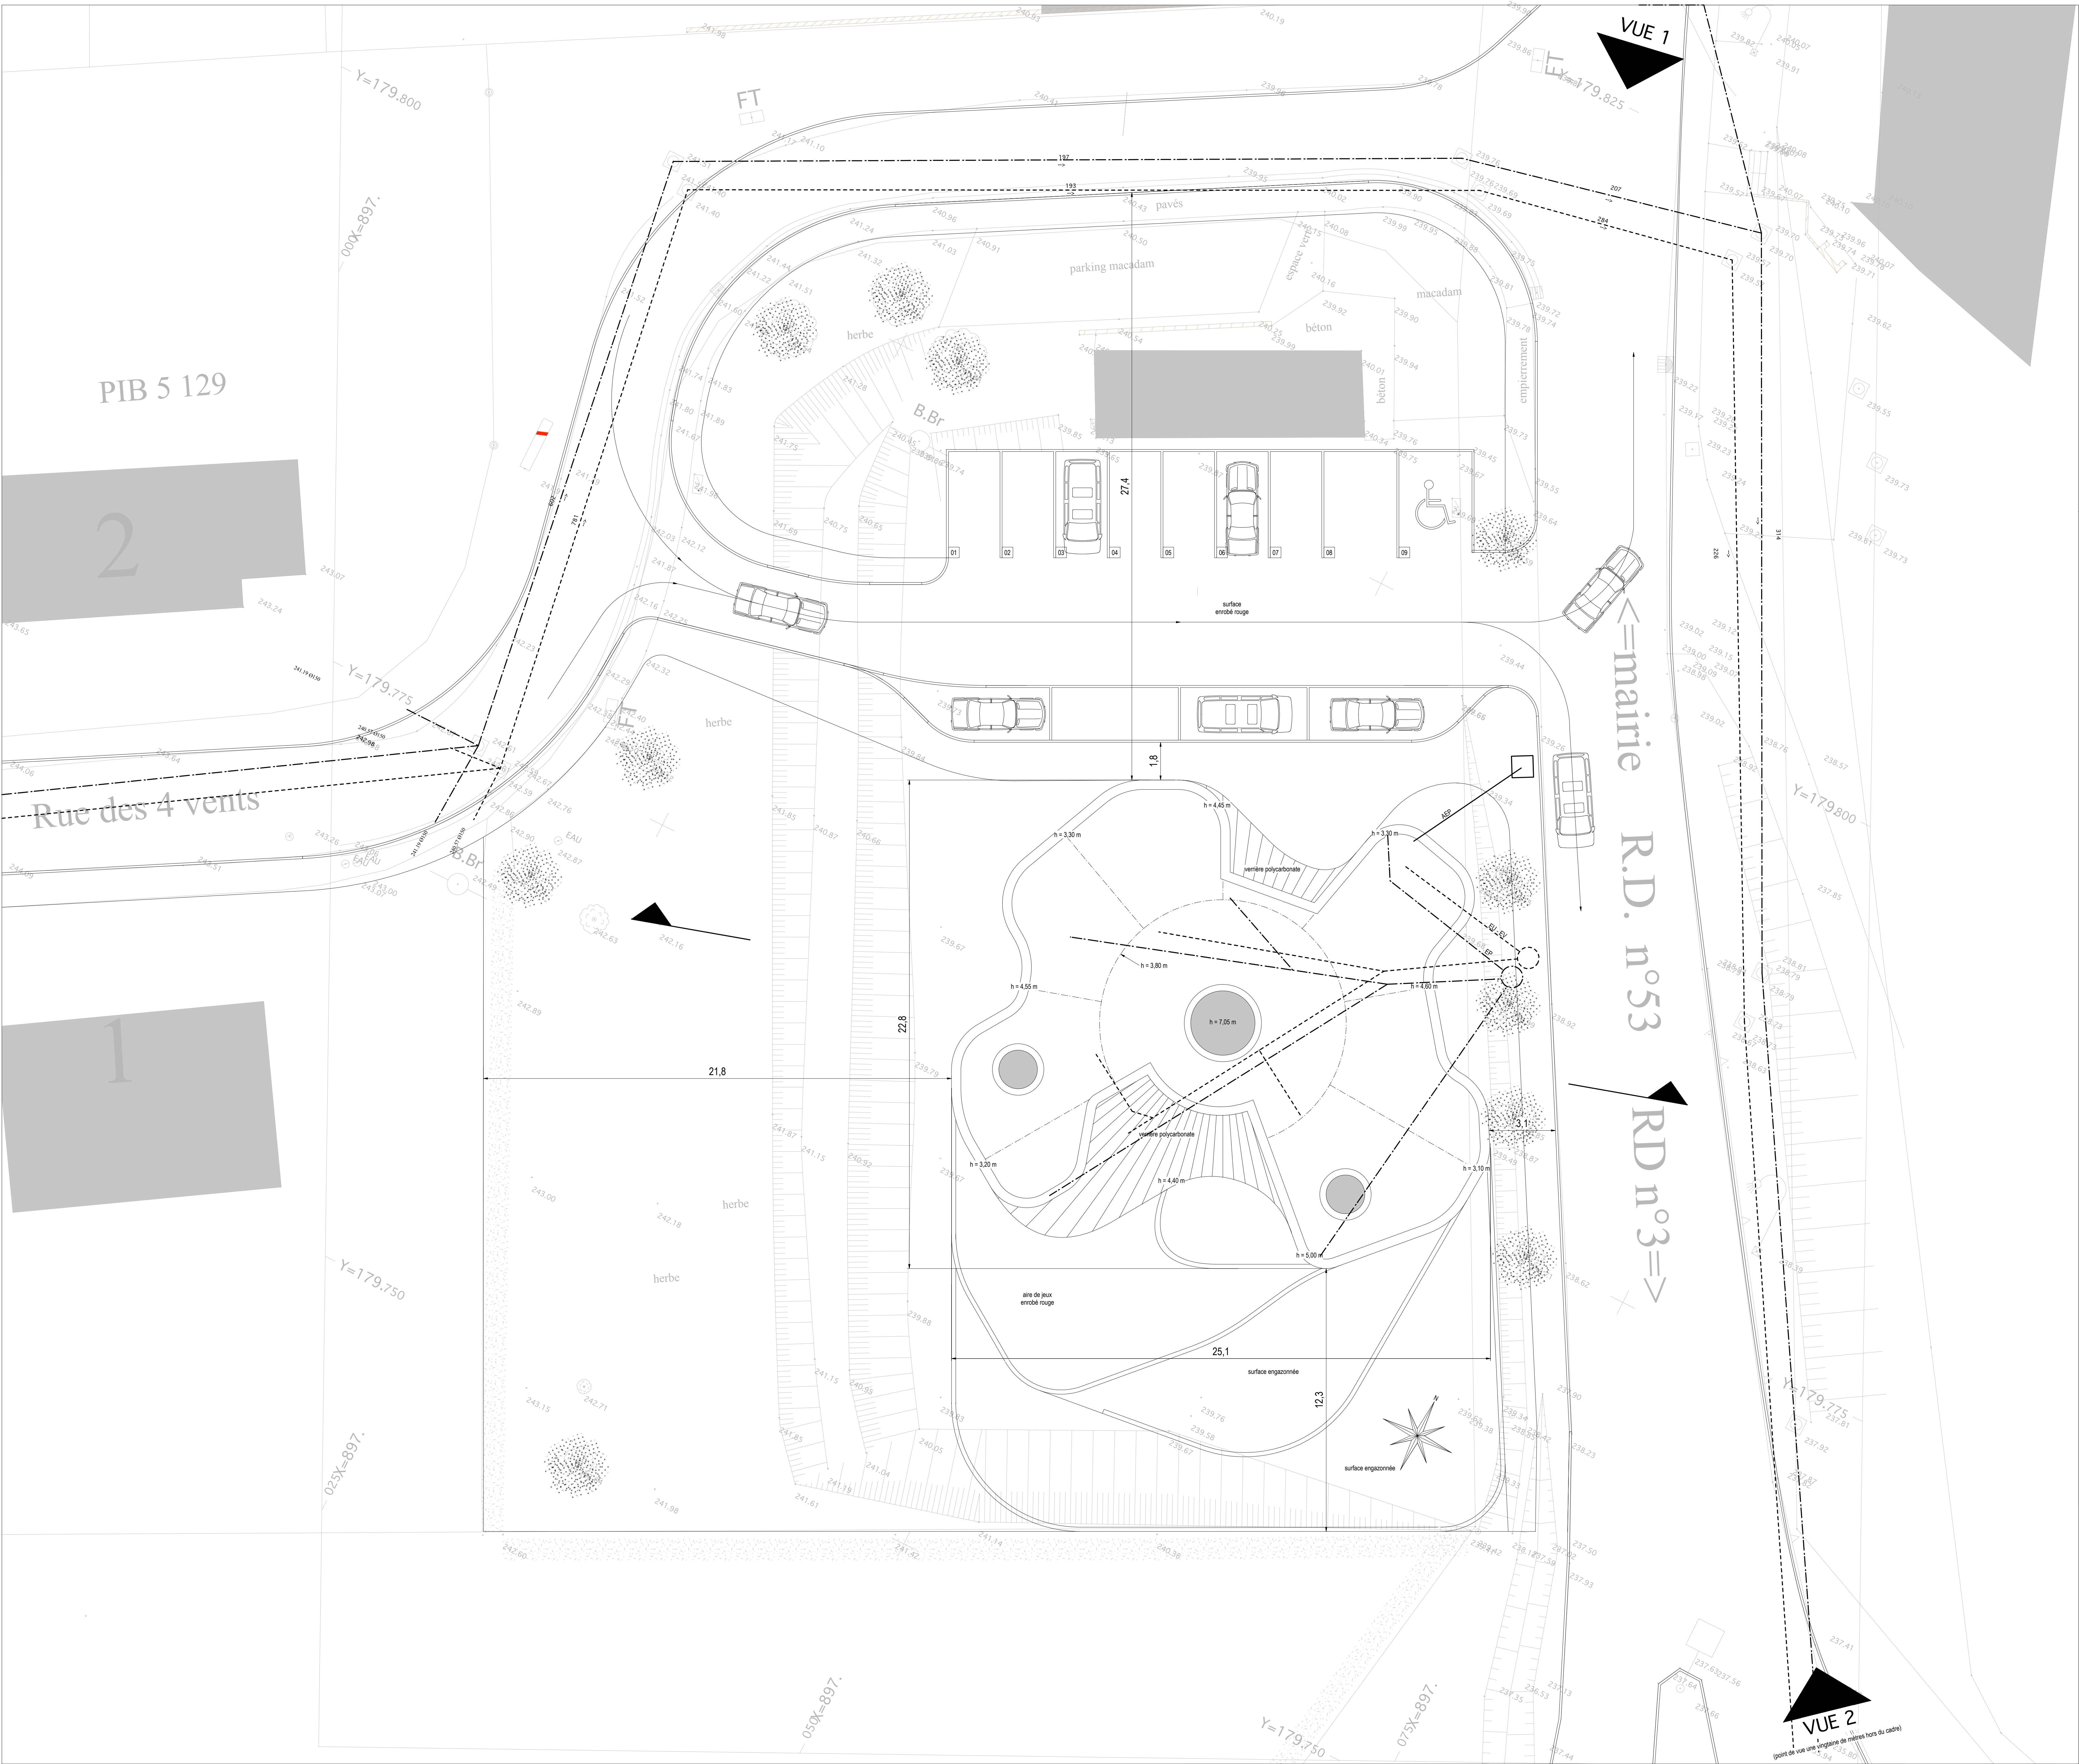

MAÎTRISE D'OUVRAGE		
COMMUNAUTÉ DE COMMUNES DU PAYS BOULOIS 2A RUE DU GÉNÉRAL DE GAULLE - 67220 BOULAY		
03 87 79 52 80 03 87 79 52 24 communaute.paysboulais@orange.fr		
MAÎTRISE D'ŒUVRE		
ARCHITECTE MANDATAIRE PAUL F. QUERNÉC 14 RUE PRECHTER - 67000 STRASBOURG agence@paul-f-quernec.fr		
BET STRUCTURE HN INGENIERIE ZI BISCHHEIM HEZENHEIM - 108 RUE DE L'ÉLECTRICITÉ - 67013 - 67804 BISCHHEIM CEDEX projet@hn-ingenierie.com		
BET FLUIDES & QEB SOLAIRES BAUCHER 31 rue du Faulbourg National - 67000 STRASBOURG zaccomer@solaires-baucher.fr		
BET ÉCONOMIE ÉCONOMIE 18 AV FRANÇOIS MITTERRAND - 67200 STRASBOURG economie@wanadoo.fr		

CONSTRUCTION DE LA CRÈCHE PIBLANGE







PC

PC2 & PC5 - PLAN MASSE - PIBLANGE - ECHELLE 1/100

MODIFICATIONS	REFERENCE	INDEXE

02 A

DATE : 30/06/2010

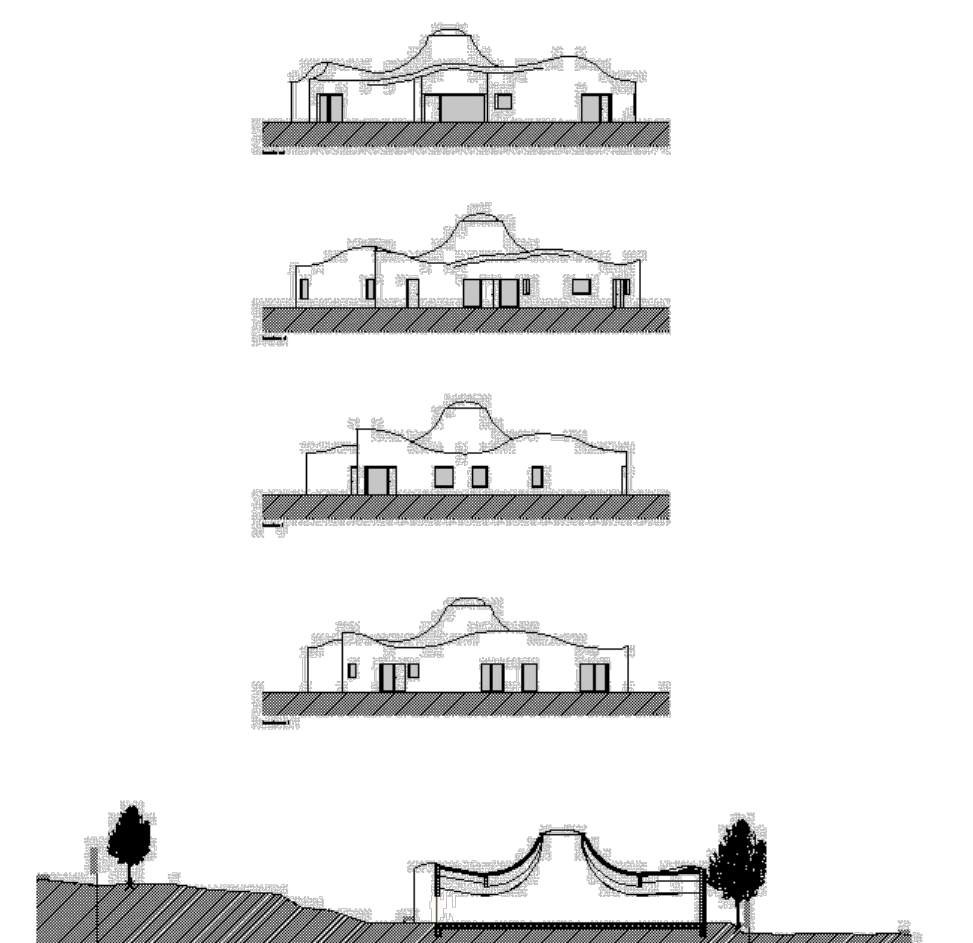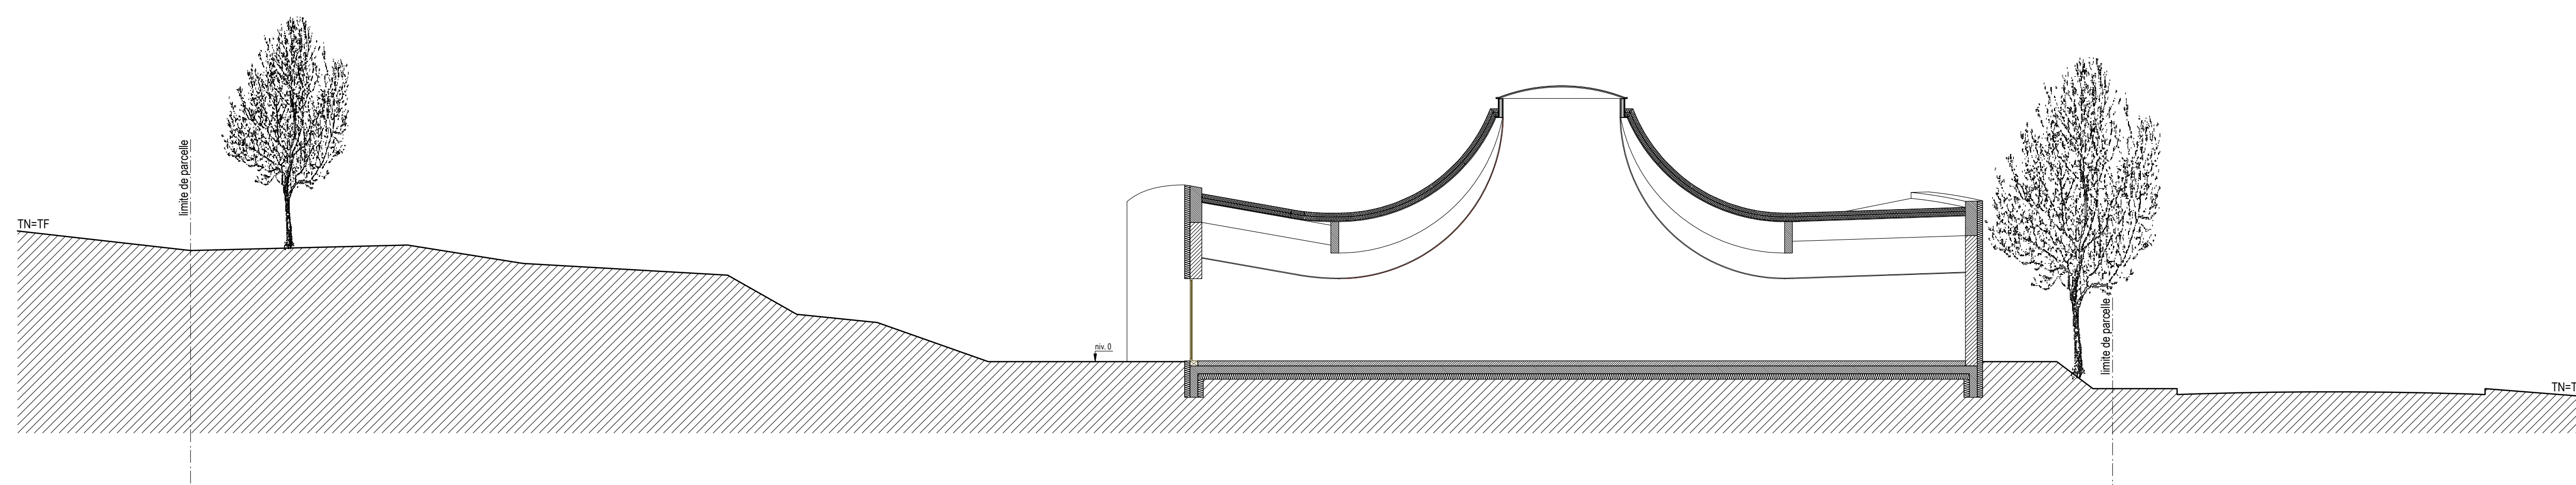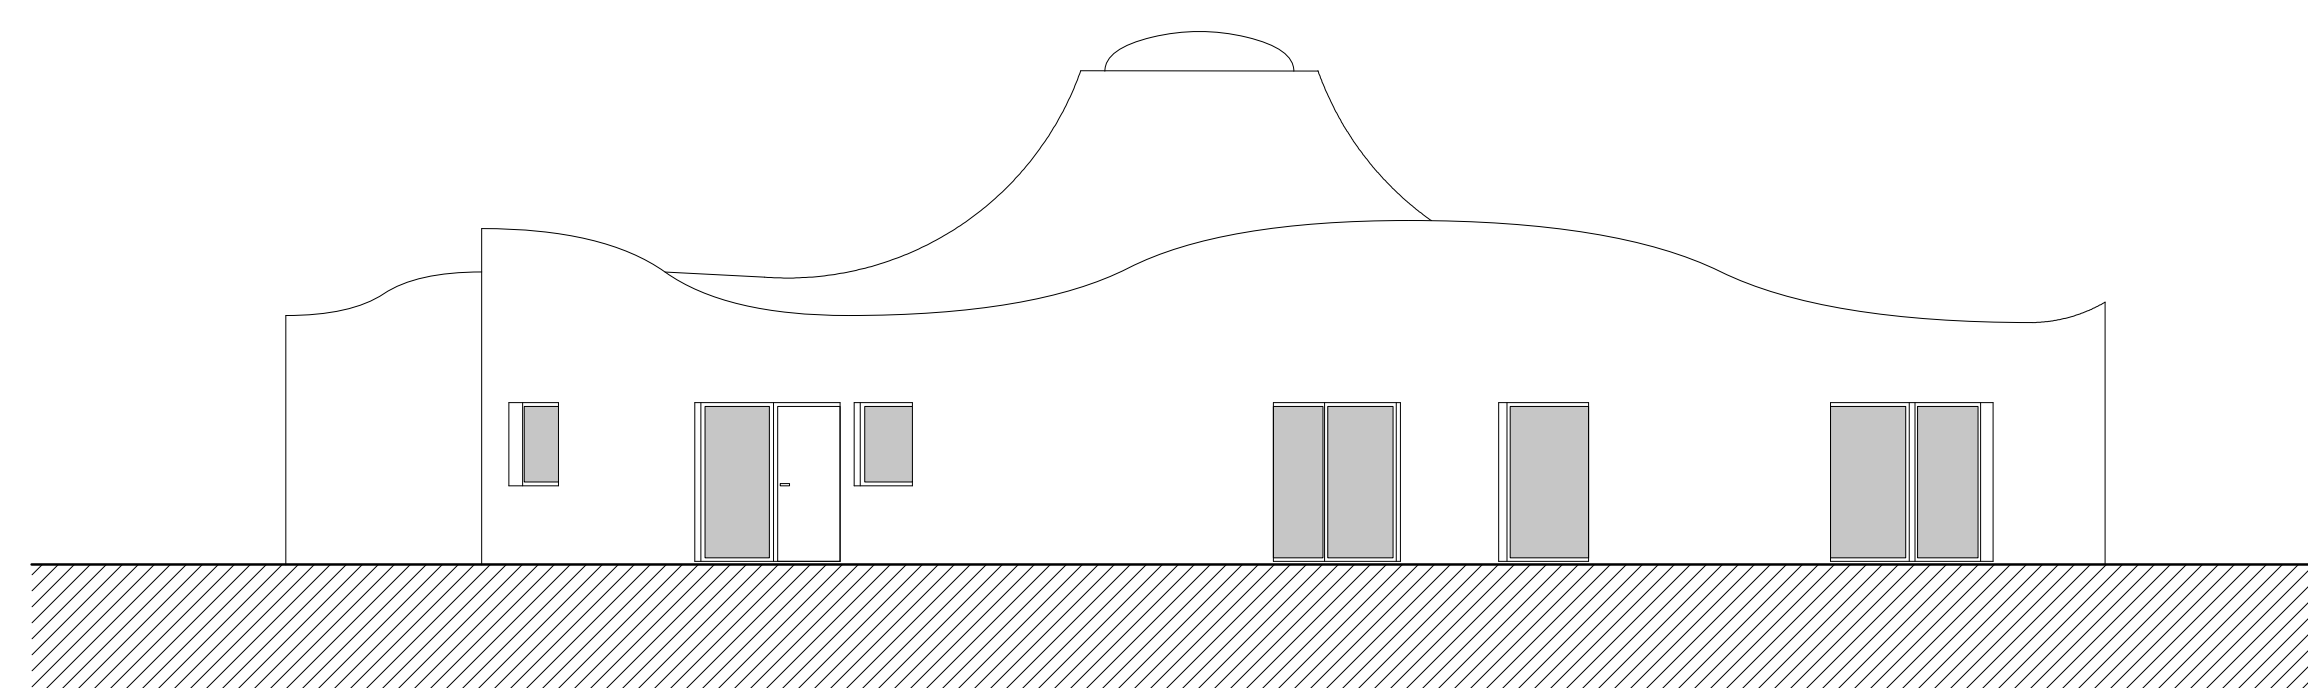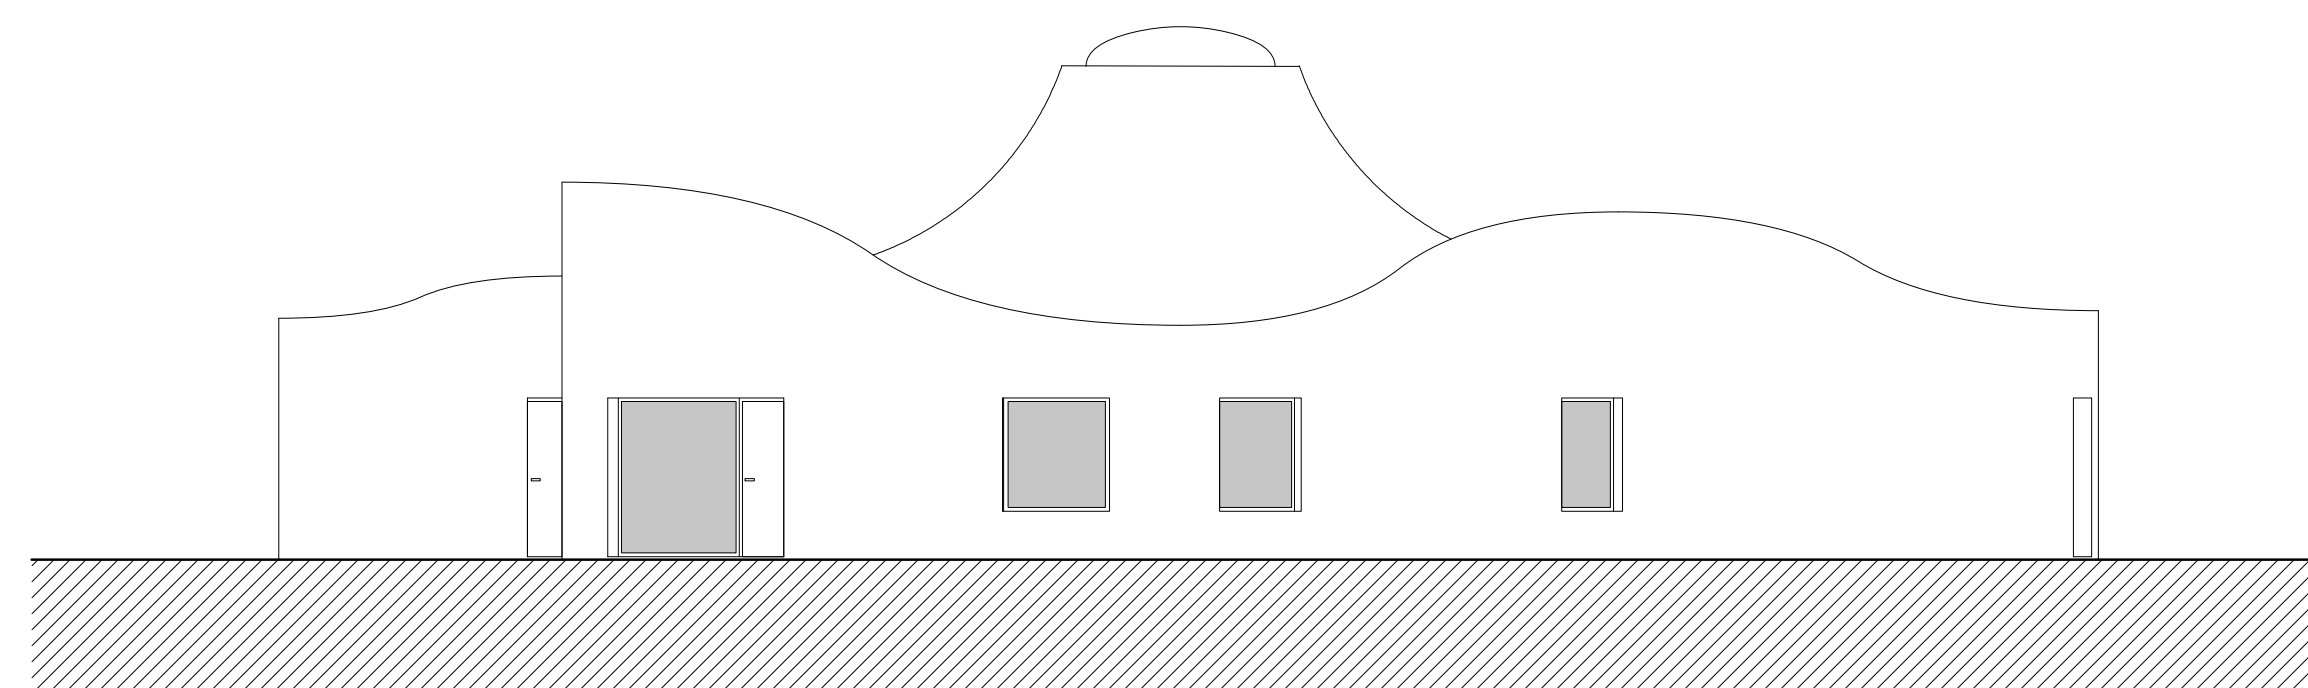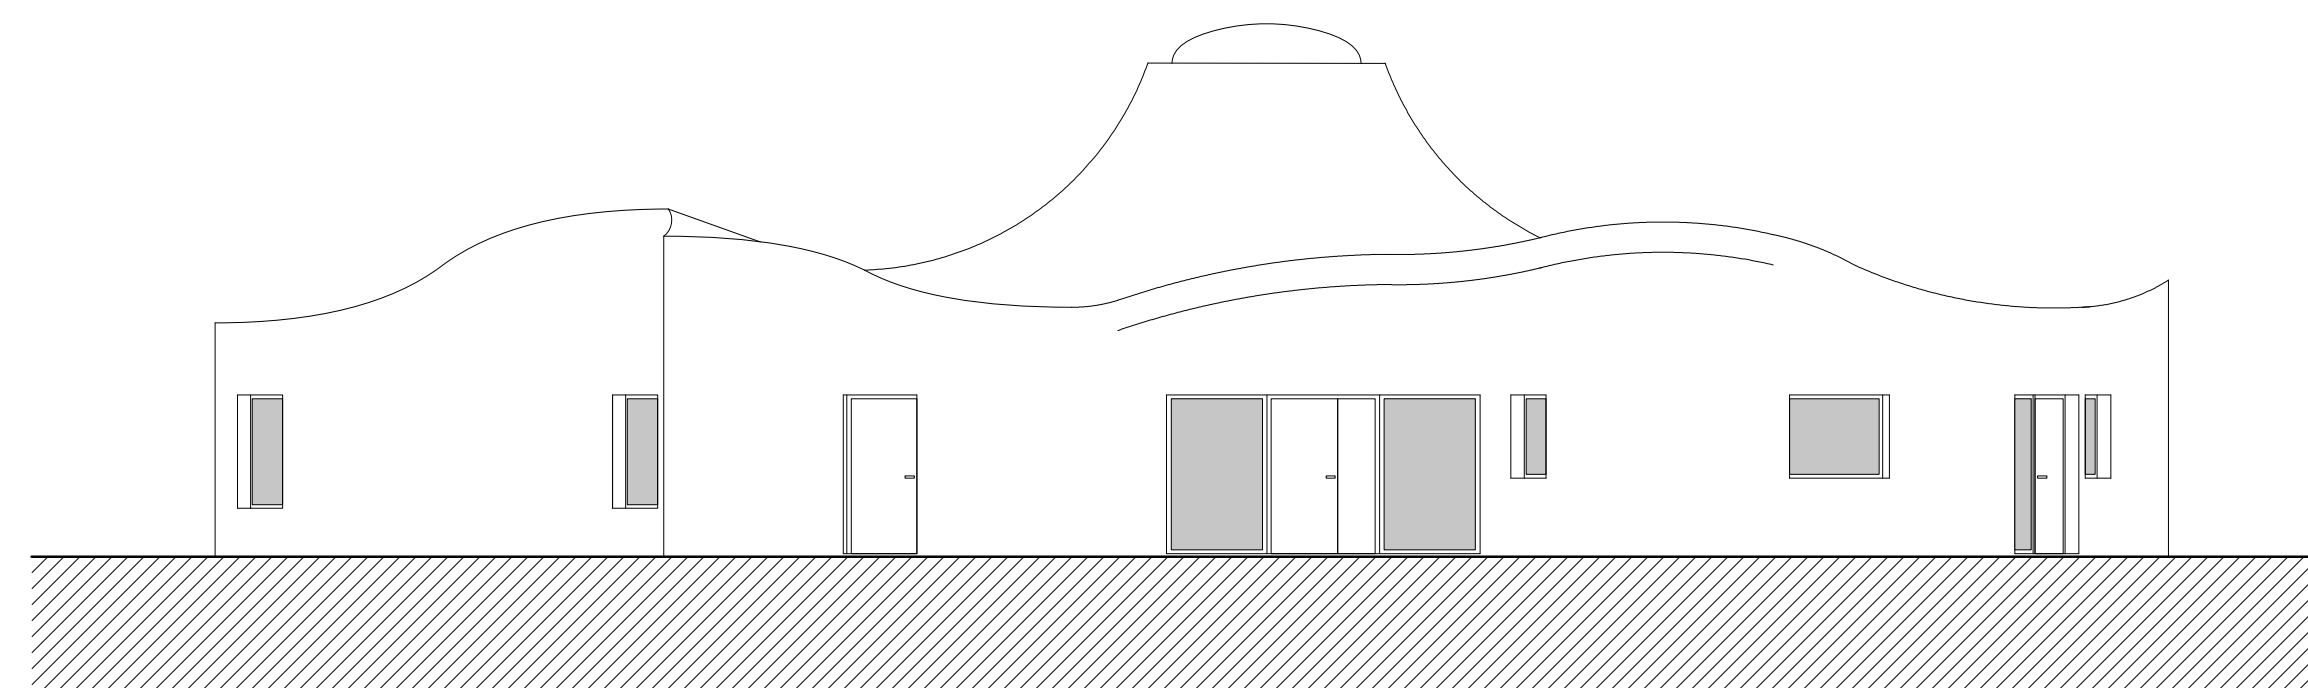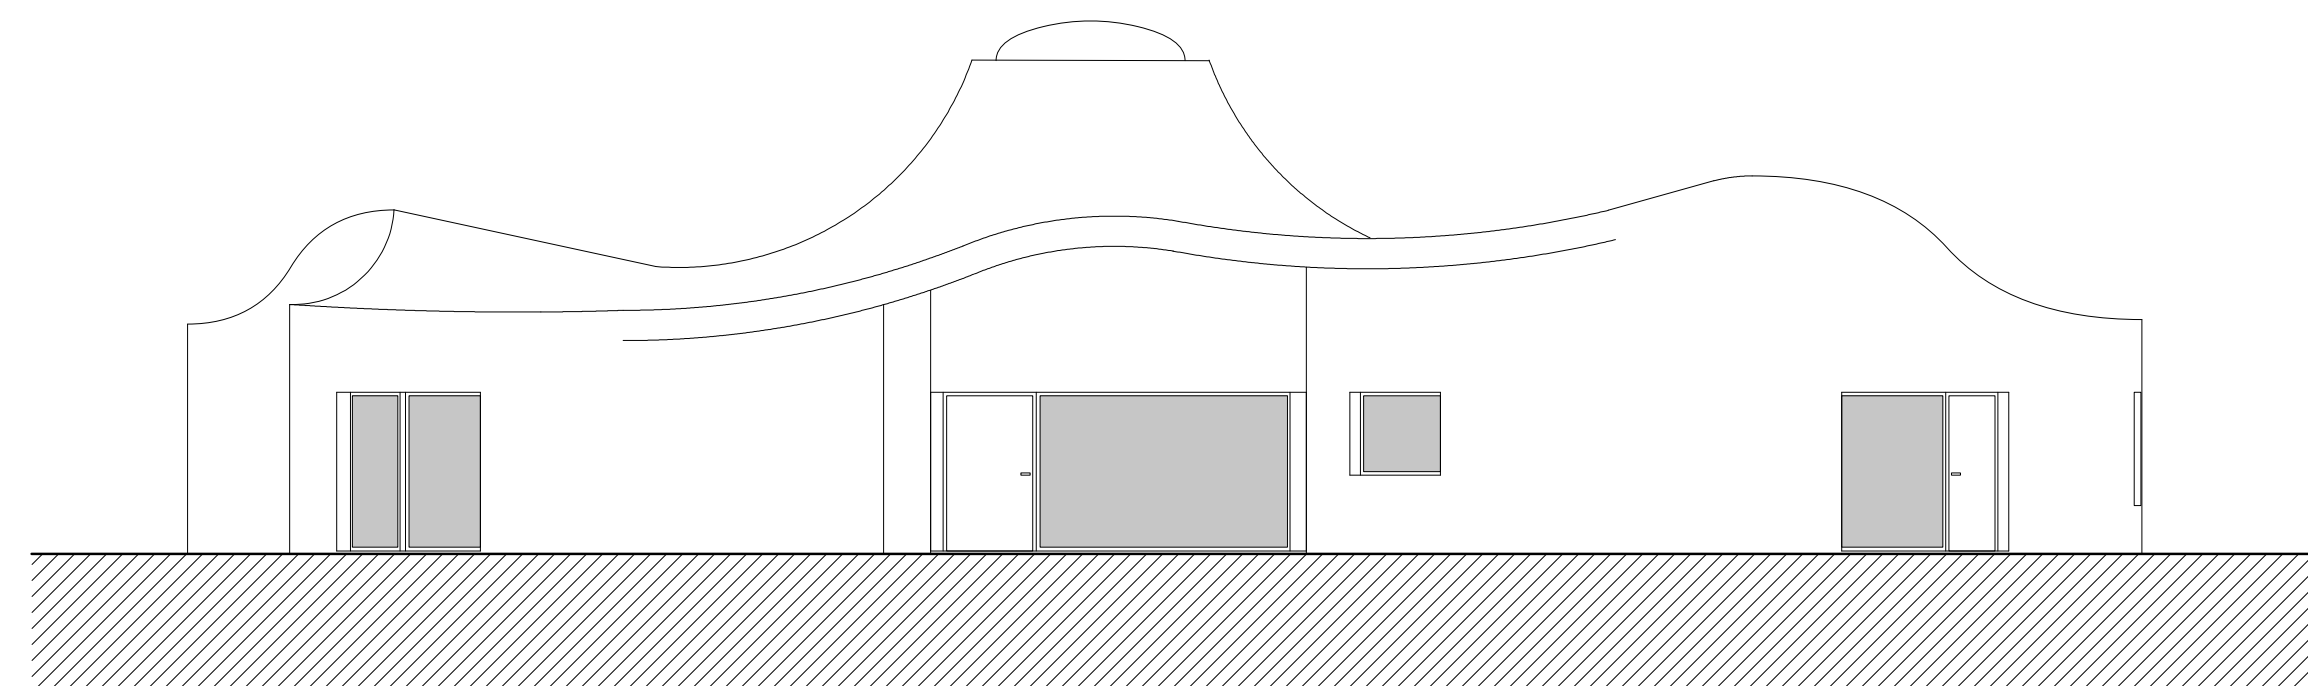

CONSTRUCTION DE LA CRÈCHE PIBLANGE

PC

PC3 & PC5 - COUPE ET FACADES - PIBLANGE - ECHELLE 1/100

MODIFICATIONS	REFERENCE	INDICE
	03	A
	DATE : 30/06/2010	