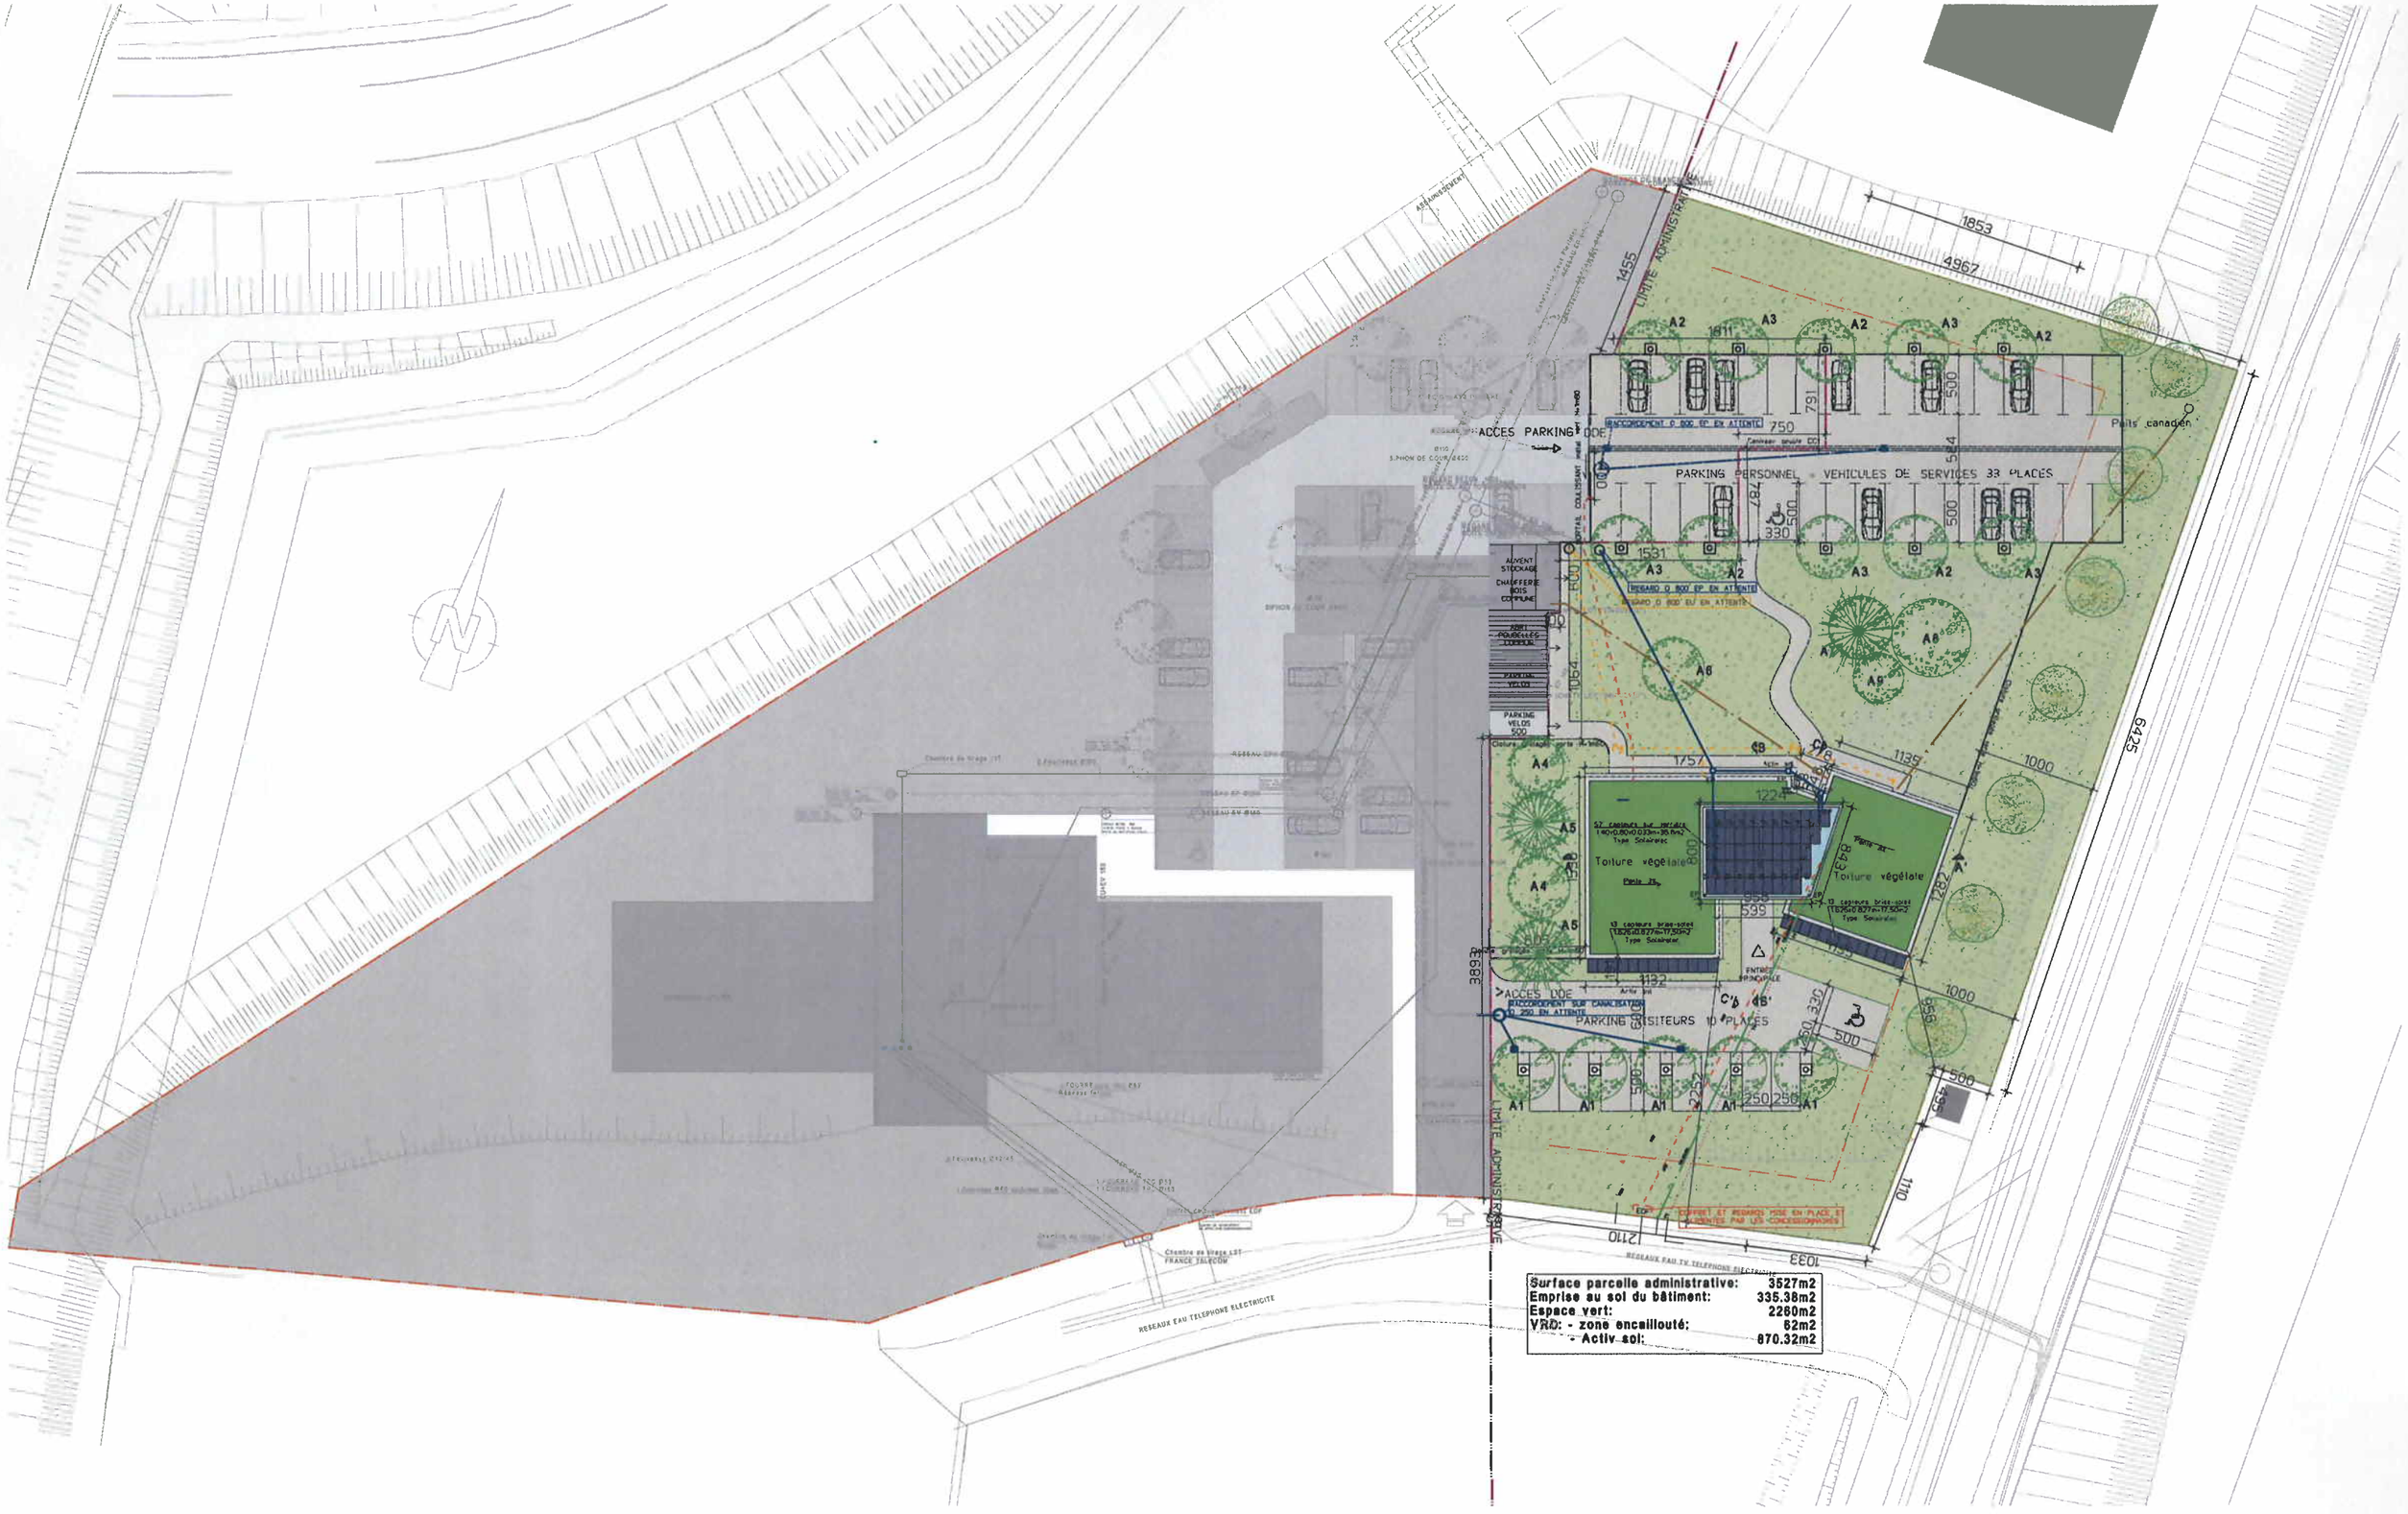

CC DE SARREBOURG
Construction d'un bâtiment DDE
Le 18/01/08 - Situation projetée
Plan de masse - ECH: 1/500e