


SÉQUENCE 2

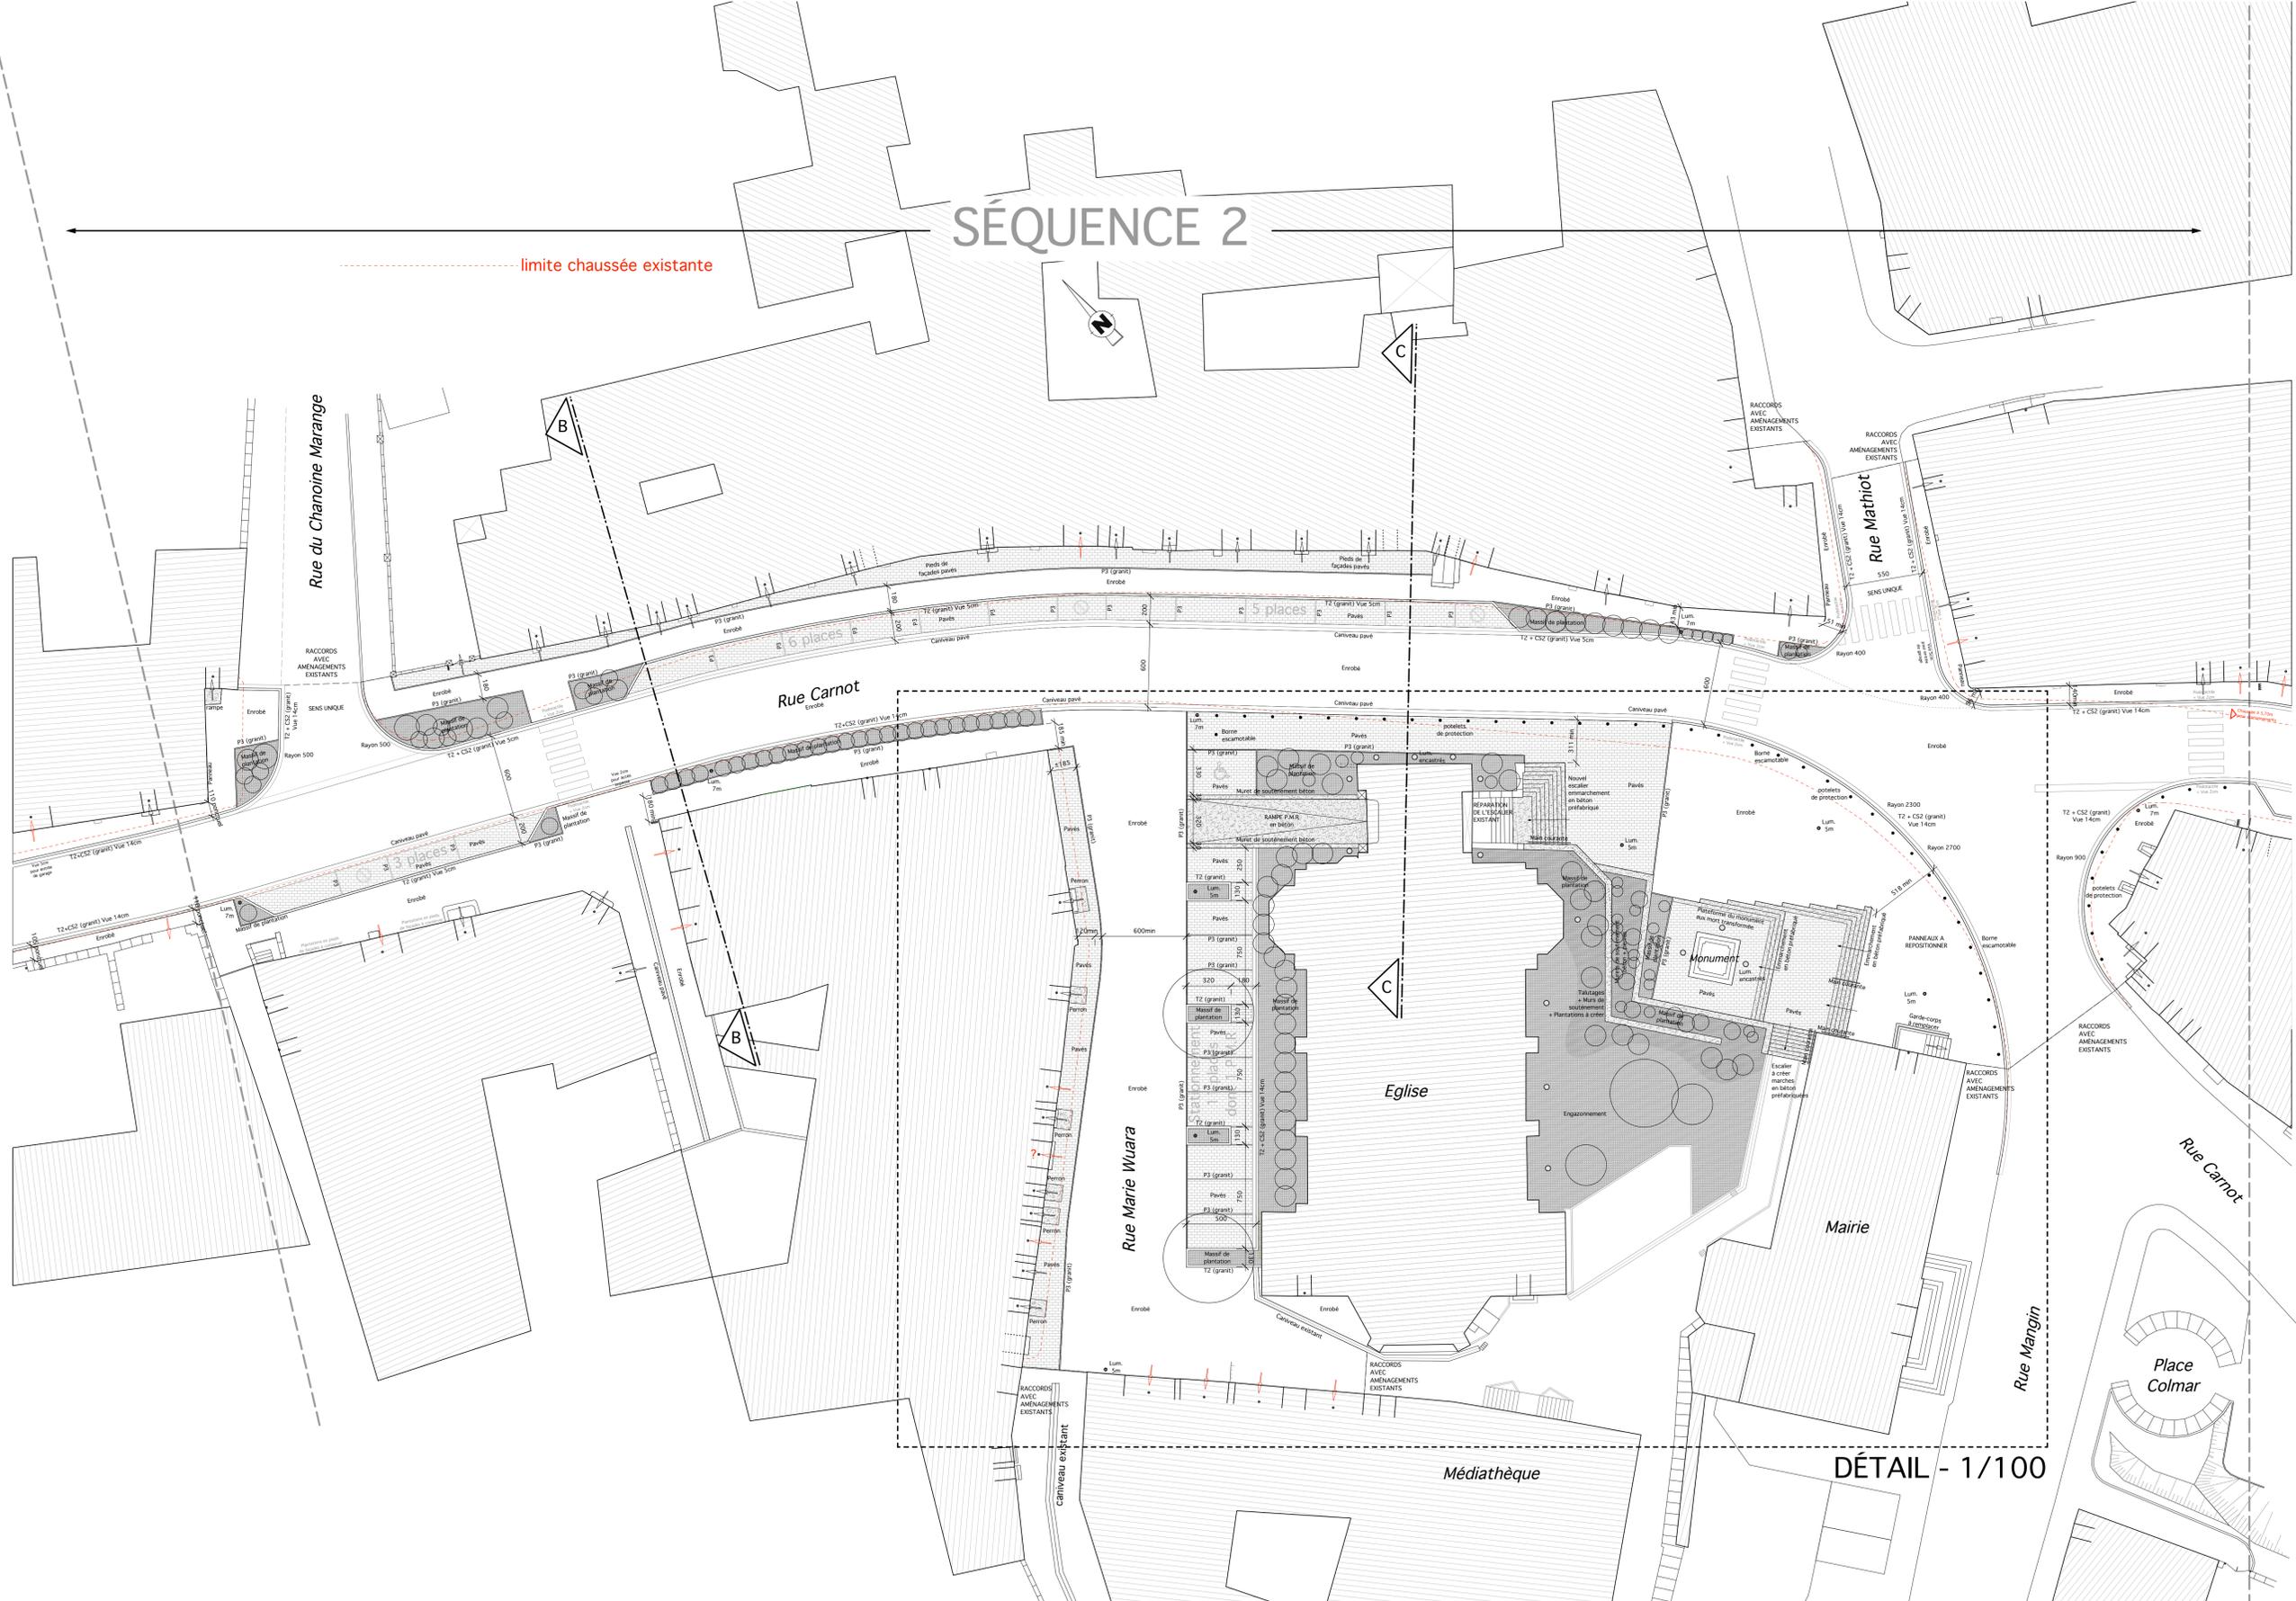

DCE

AMENAGEMENT DU CENTRE-BOURG DE THIAUCOURT-REGNIEVILLE (54 470)

Date : 14/05/2013
 Echelle : 1/200
 Indice : A

PLAN DES AMENAGEMENTS (Plan de la séquence 2)

MAITRE D'OUVRAGE
 COMMUNE DE THIAUCOURT-REGNIEVILLE
 Rue Mengin
 54470 THIAUCOURT-REGNIEVILLE
 Tél : 03 83 81 90 10 - Fax : 03 83 81 99 58

ARCHITECTE
 EURL Corine MANGIN - Architecte D.P.L.G.
 81-83 rue Saint-Georges
 54000 NANCY
 Tél : 03 83 27 22 19 - Fax : 03 83 27 02 98
 cmangin.archi@free.fr

B.E.T.
 S.E.F.I.B.A.
 2 bis rue de la Crédence
 54600 VILLERS-LES-NANCY
 Tél : 03 83 0 43 01 - Fax : 03 83 41 05 11

DÉTAIL - 1/100